


# 石家庄市高新区控制性详细规划（修编）

## —土地利用规划图

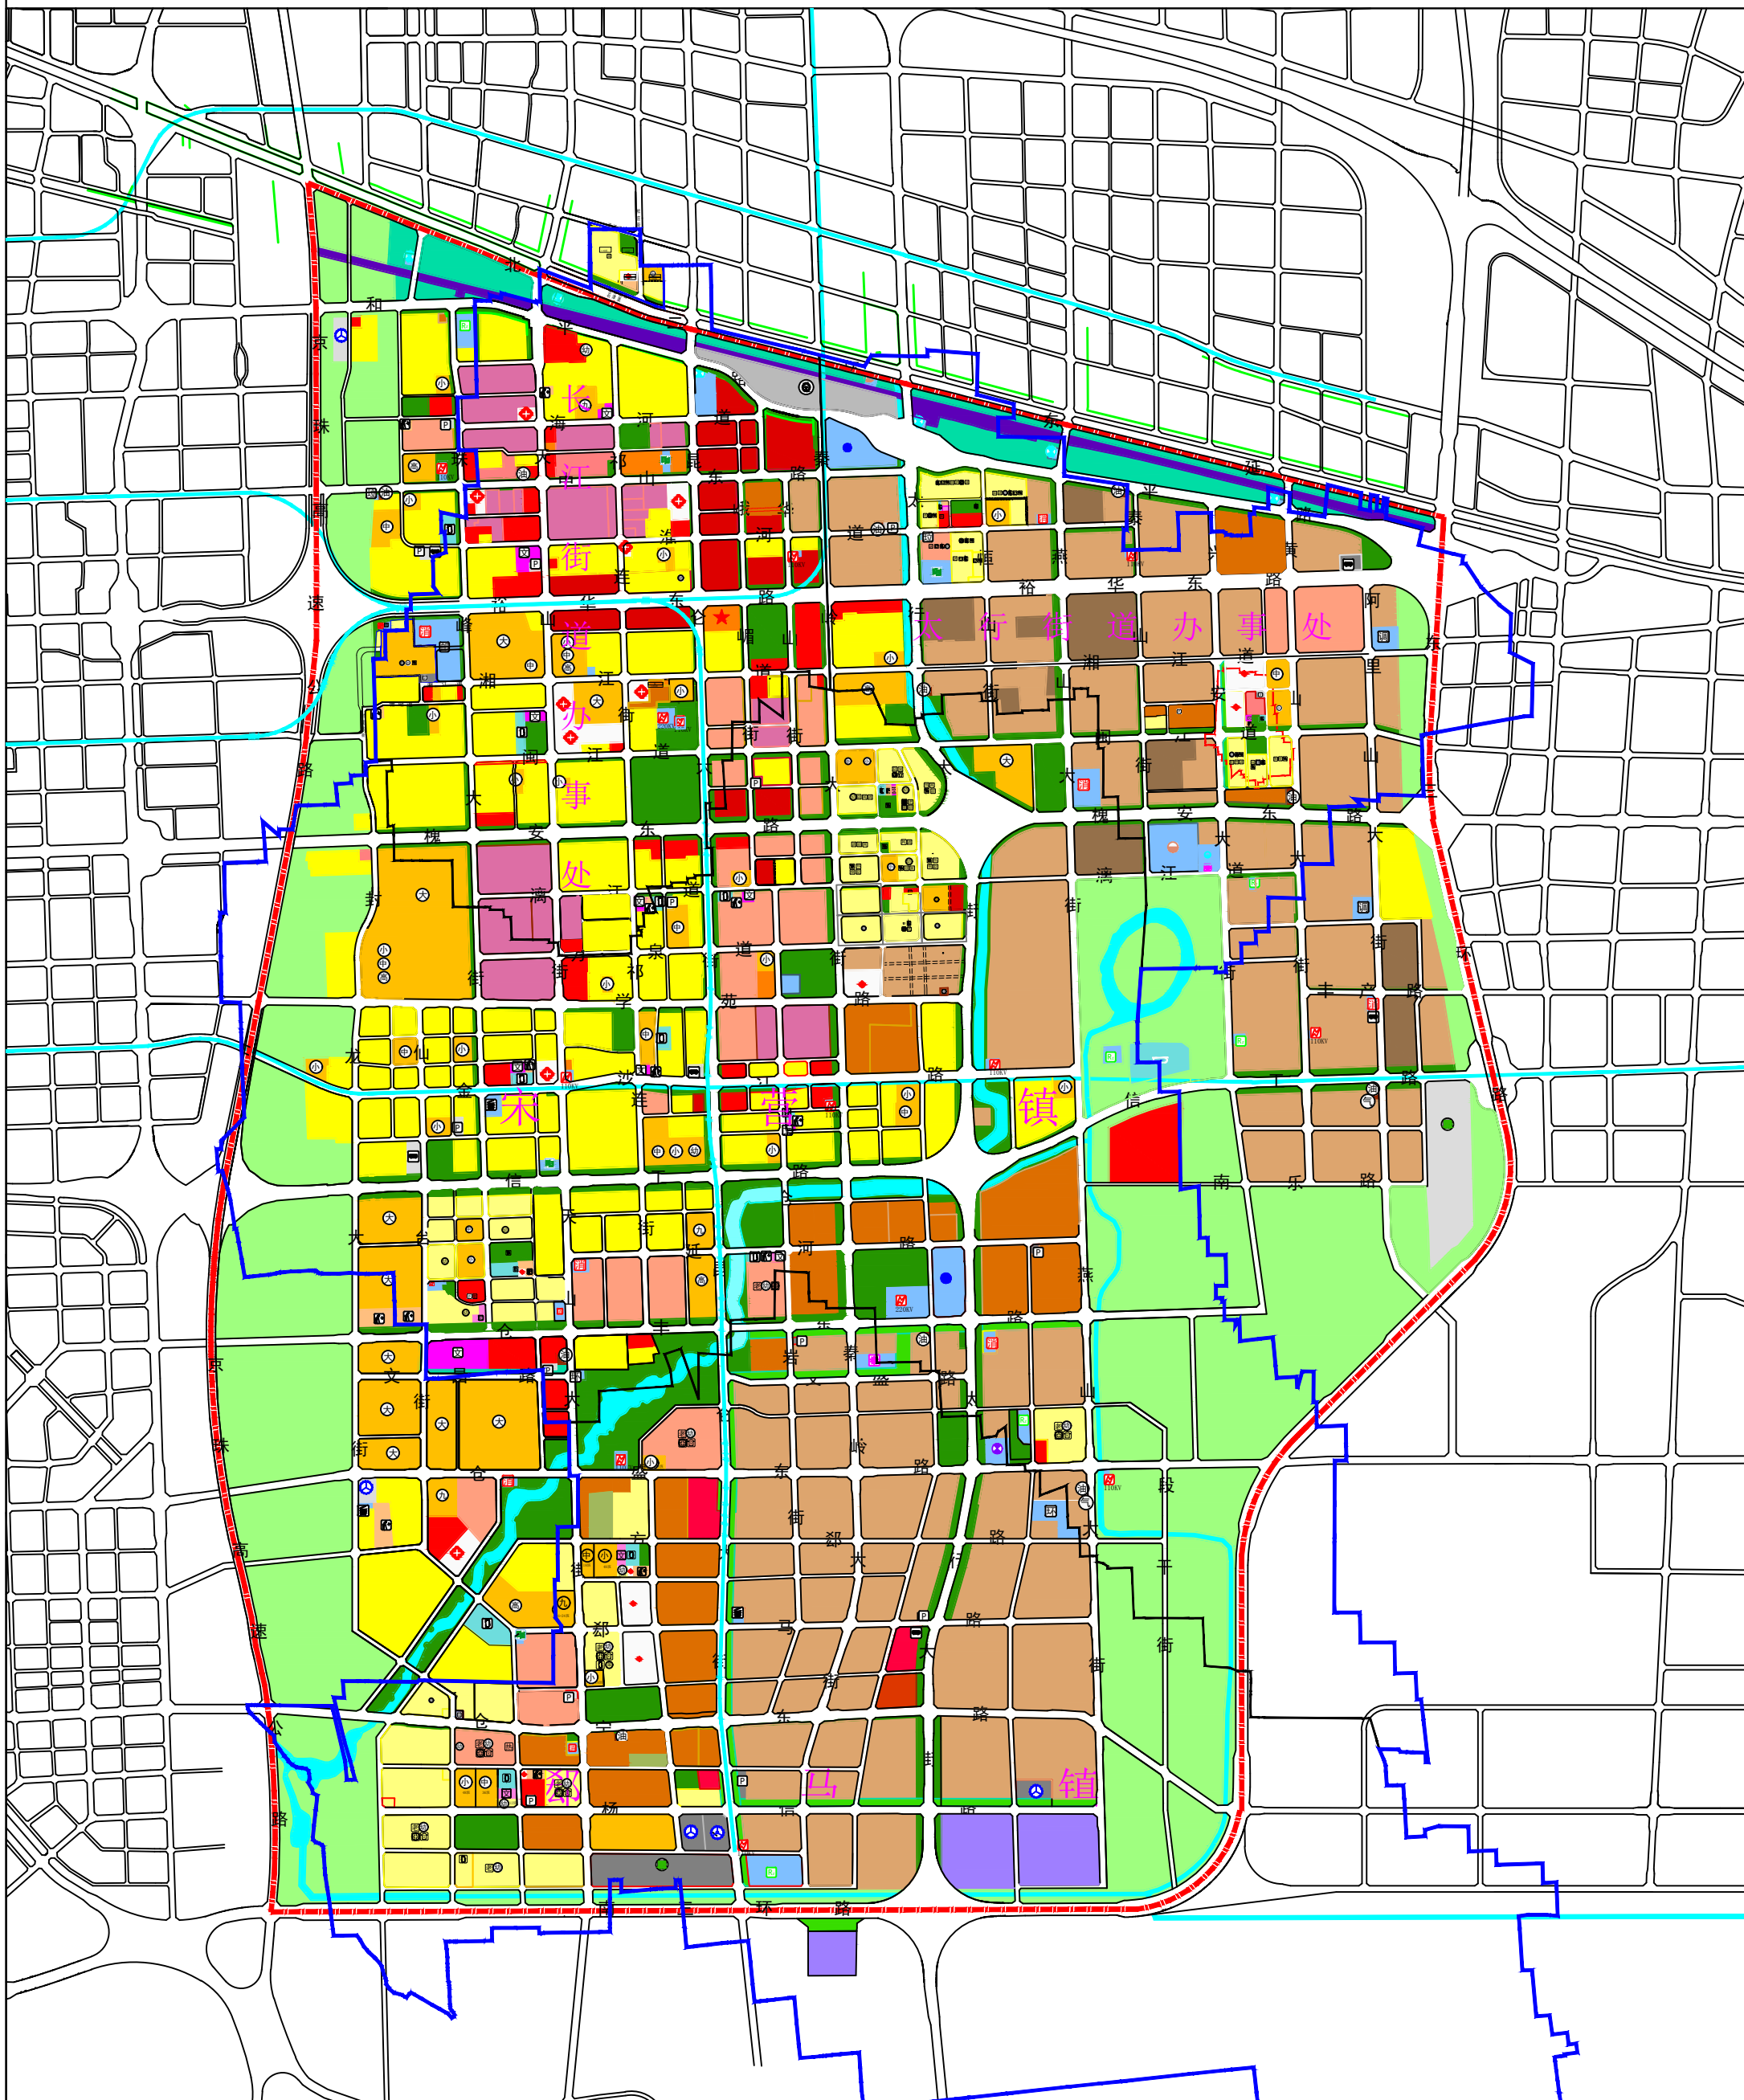

图例

- |         |            |         |            |            |          |        |
|---------|------------|---------|------------|------------|----------|--------|
| 二类居住用地  | 住宅混合公建用地   | 行政办公用地  | 文化设施用地     | 高等院校用地     | 中等专业学校用地 | 中小学用地  |
| 科研用地    | 体育用地       | 医疗卫生用地  | 社会福利用地     | 商业用地       | 商务用地     | 科研设计用地 |
| 加油加气站用地 | 商业商务娱乐混合用地 | 一类工业用地  | 二类工业用地     | 生产研发用地     | 一类物流仓储用地 | 交通枢纽用地 |
| 交通场站用地  | 公用设施用地     | 公园绿地    | 防护绿地       | 水域         | 农林用地     | 铁路用地   |
| 特殊用地    | 铁路客货站      | 长途客运站   | 城市轨道交通车辆基地 | 公共汽(电)车停车场 | 公交首末站    | 停车场(库) |
| 自来水厂    | 再生水厂       | 再生水加压泵站 | 110KV变电站   | 220KV变电站   | 燃气调压站    | 燃气门站   |
| 液化气站    | 热力站        | 换热站     | 邮局         | 电信局        | 污水处理厂    | 污水泵站   |
| 雨水泵站    | 环卫车辆停放修理站  | 垃圾转运站   | 消防站        | 城市道路用地     | 规划范围     |        |



比例尺  
0 200 500 1000m