


栾 国用 (2009) 第 8 号

土地使用权人	石家庄东华金龙化工有限公司		
座 落	栾城县鄆马镇宋北村村北		
地 号	1301241010002001	图 号	190.00-516.5
地类 (用途)	工业用地	取得价格	—
使用权类型	出让	终止日期	2056年3月3日止
使用权面积	6955.90 M ²	其中 独用面积	— M ²
		分摊面积	— M ²

根据《中华人民共和国宪法》、《中华人民共和国土地管理法》和《中华人民共和国城市房地产管理法》等法律法规，为保护土地使用权人的合法权益，对土地使用权人申请登记的本证所列土地权利，经审查核实，准予登记，颁发此证。



栾城县 人民政府 (章)
2009 年 2 月 12 日

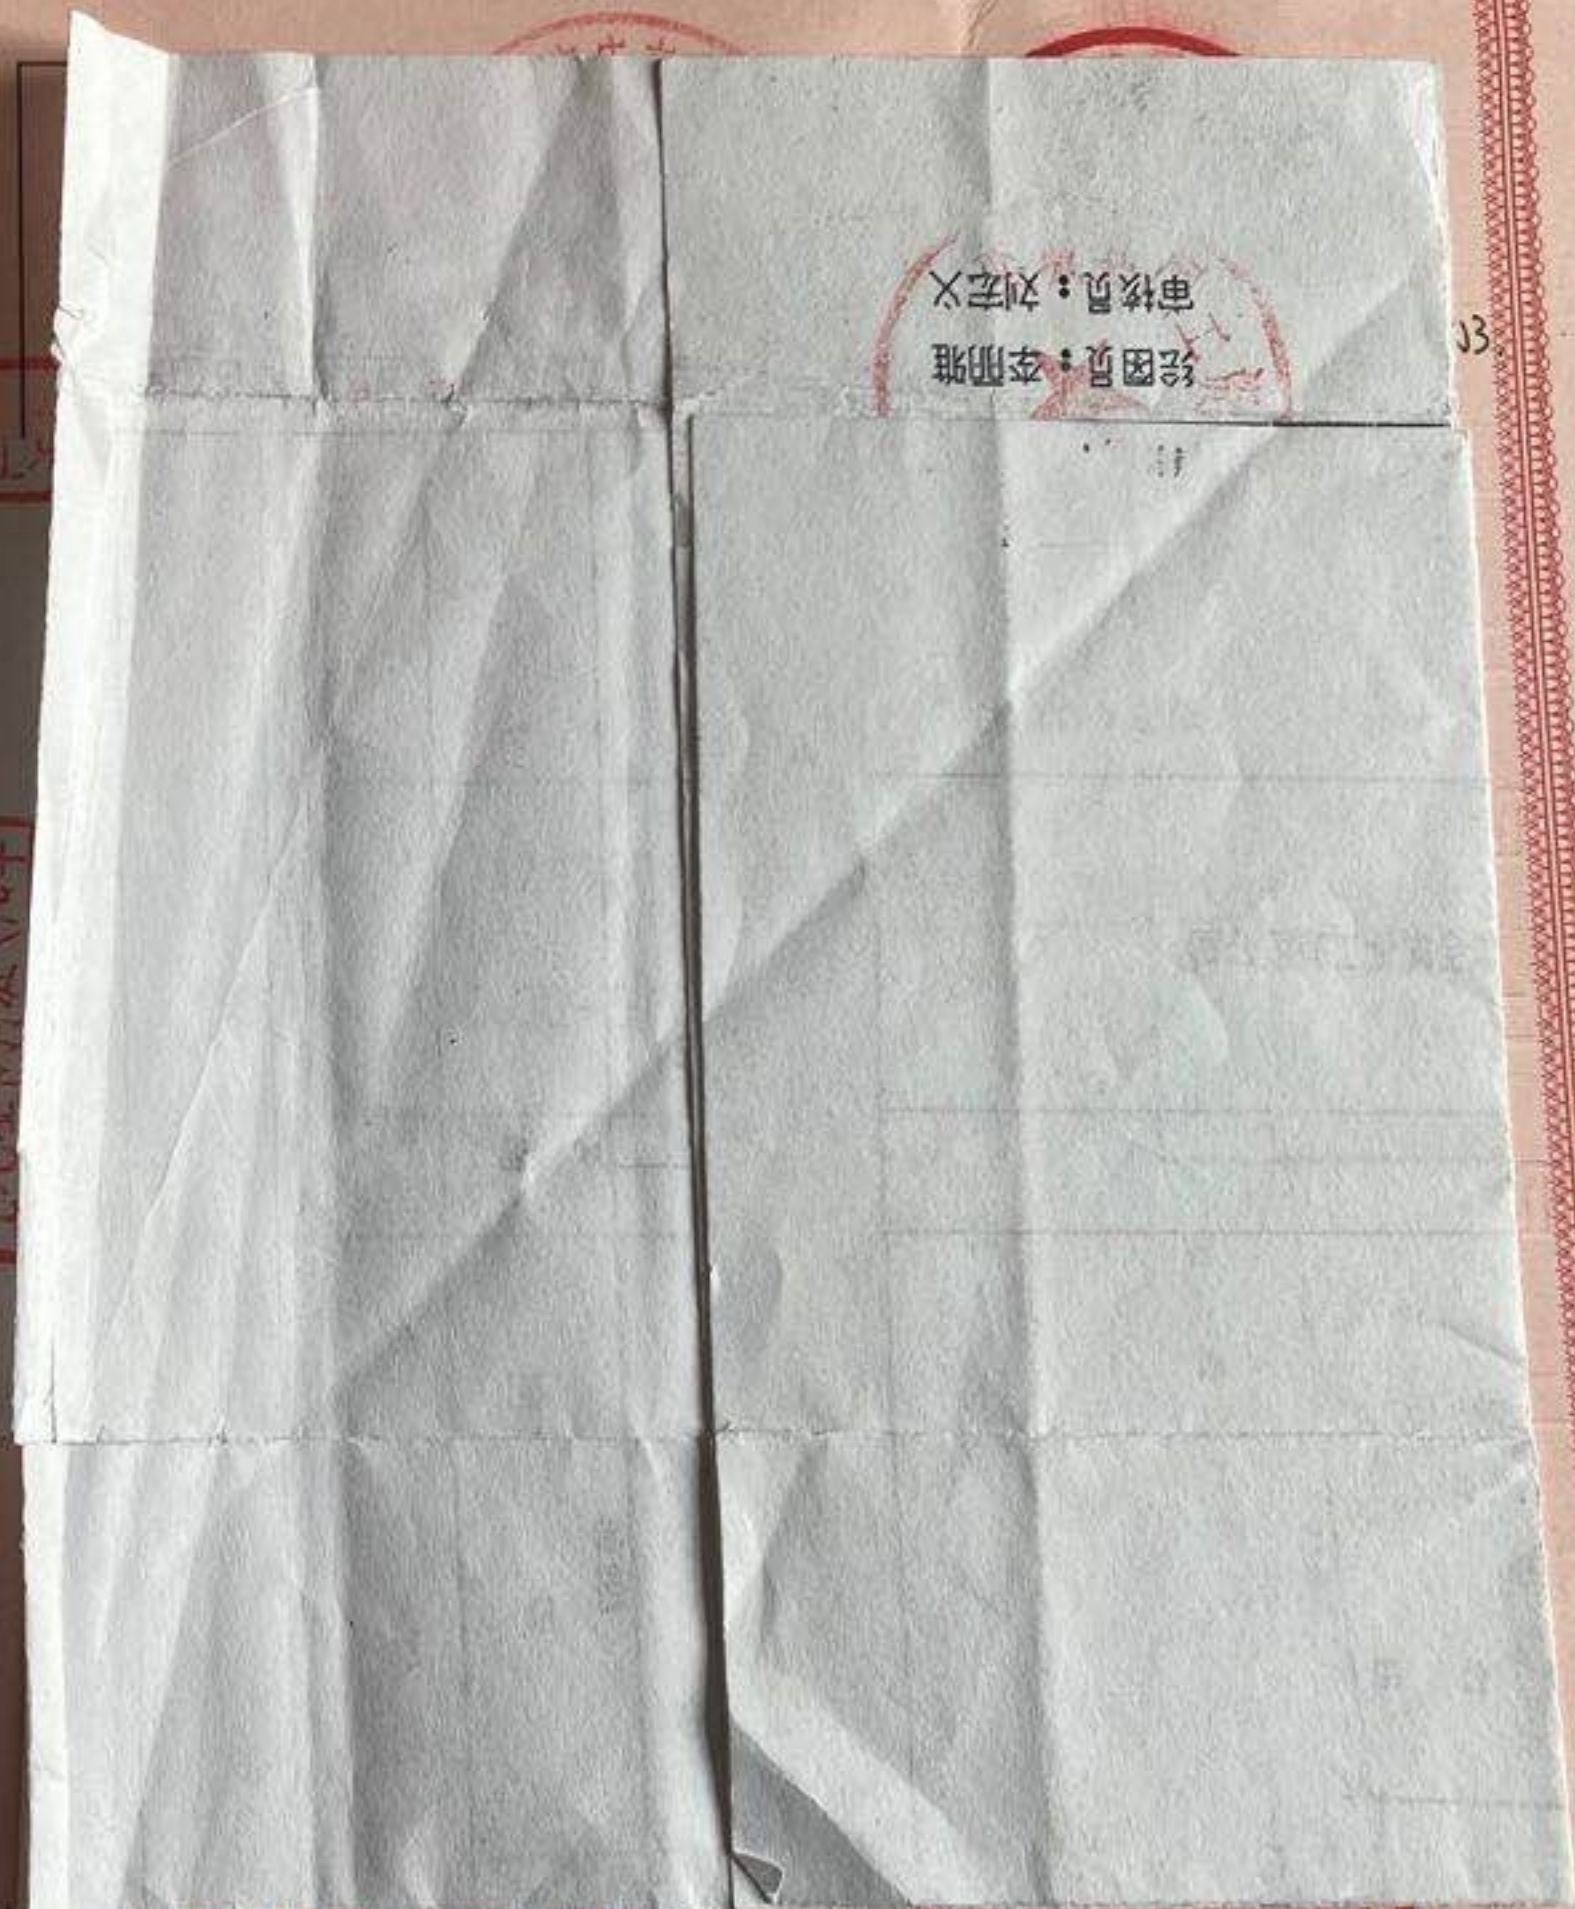

审核员：刘宏义
绘图员：李丽雅

栾城县国土资源局 (章)
2009 年 2 月 12 日

土地证书管理专用章
No 005011096

栾 国用 (2009) 第 9 号

土地使用权人	石家庄东华金龙化工有限公司		
座 落	栾城县郝马镇宋北村村北		
地 号	1301241010002004	图 号	190.00-516.5
地类 (用途)	工业用地	取得价格	—
使用权类型	出让	终止日期	2056年3月3日止
使用权面积	40500.3 M ²	其中 独用面积	— M ²
		分摊面积	— M ²

根据《中华人民共和国宪法》、《中华人民共和国土地管理法》和《中华人民共和国城市房地产管理法》等法律法规，为保护土地使用权人的合法权益，对土地使用权人申请登记的本证所列土地权利，经审查核实，准予登记，颁发此证。




栾城县

人民政府 (章)

2009

年 2 月 12 日

2009年6月29日与中国农业银行石家庄市东城支行签订土地
抵押借款合同，抵押土地面积47456.12平方米，期限自2009年6月18日
2012年2月21日该单位贷款已还，土地抵押登记注销。
2012-3-21 该单位在郝马镇宋北村与中国农业银行东城支行签订
借款合同，抵押土地面积47456.12平方米，期限自2012年3月4日至2015年3月4日。

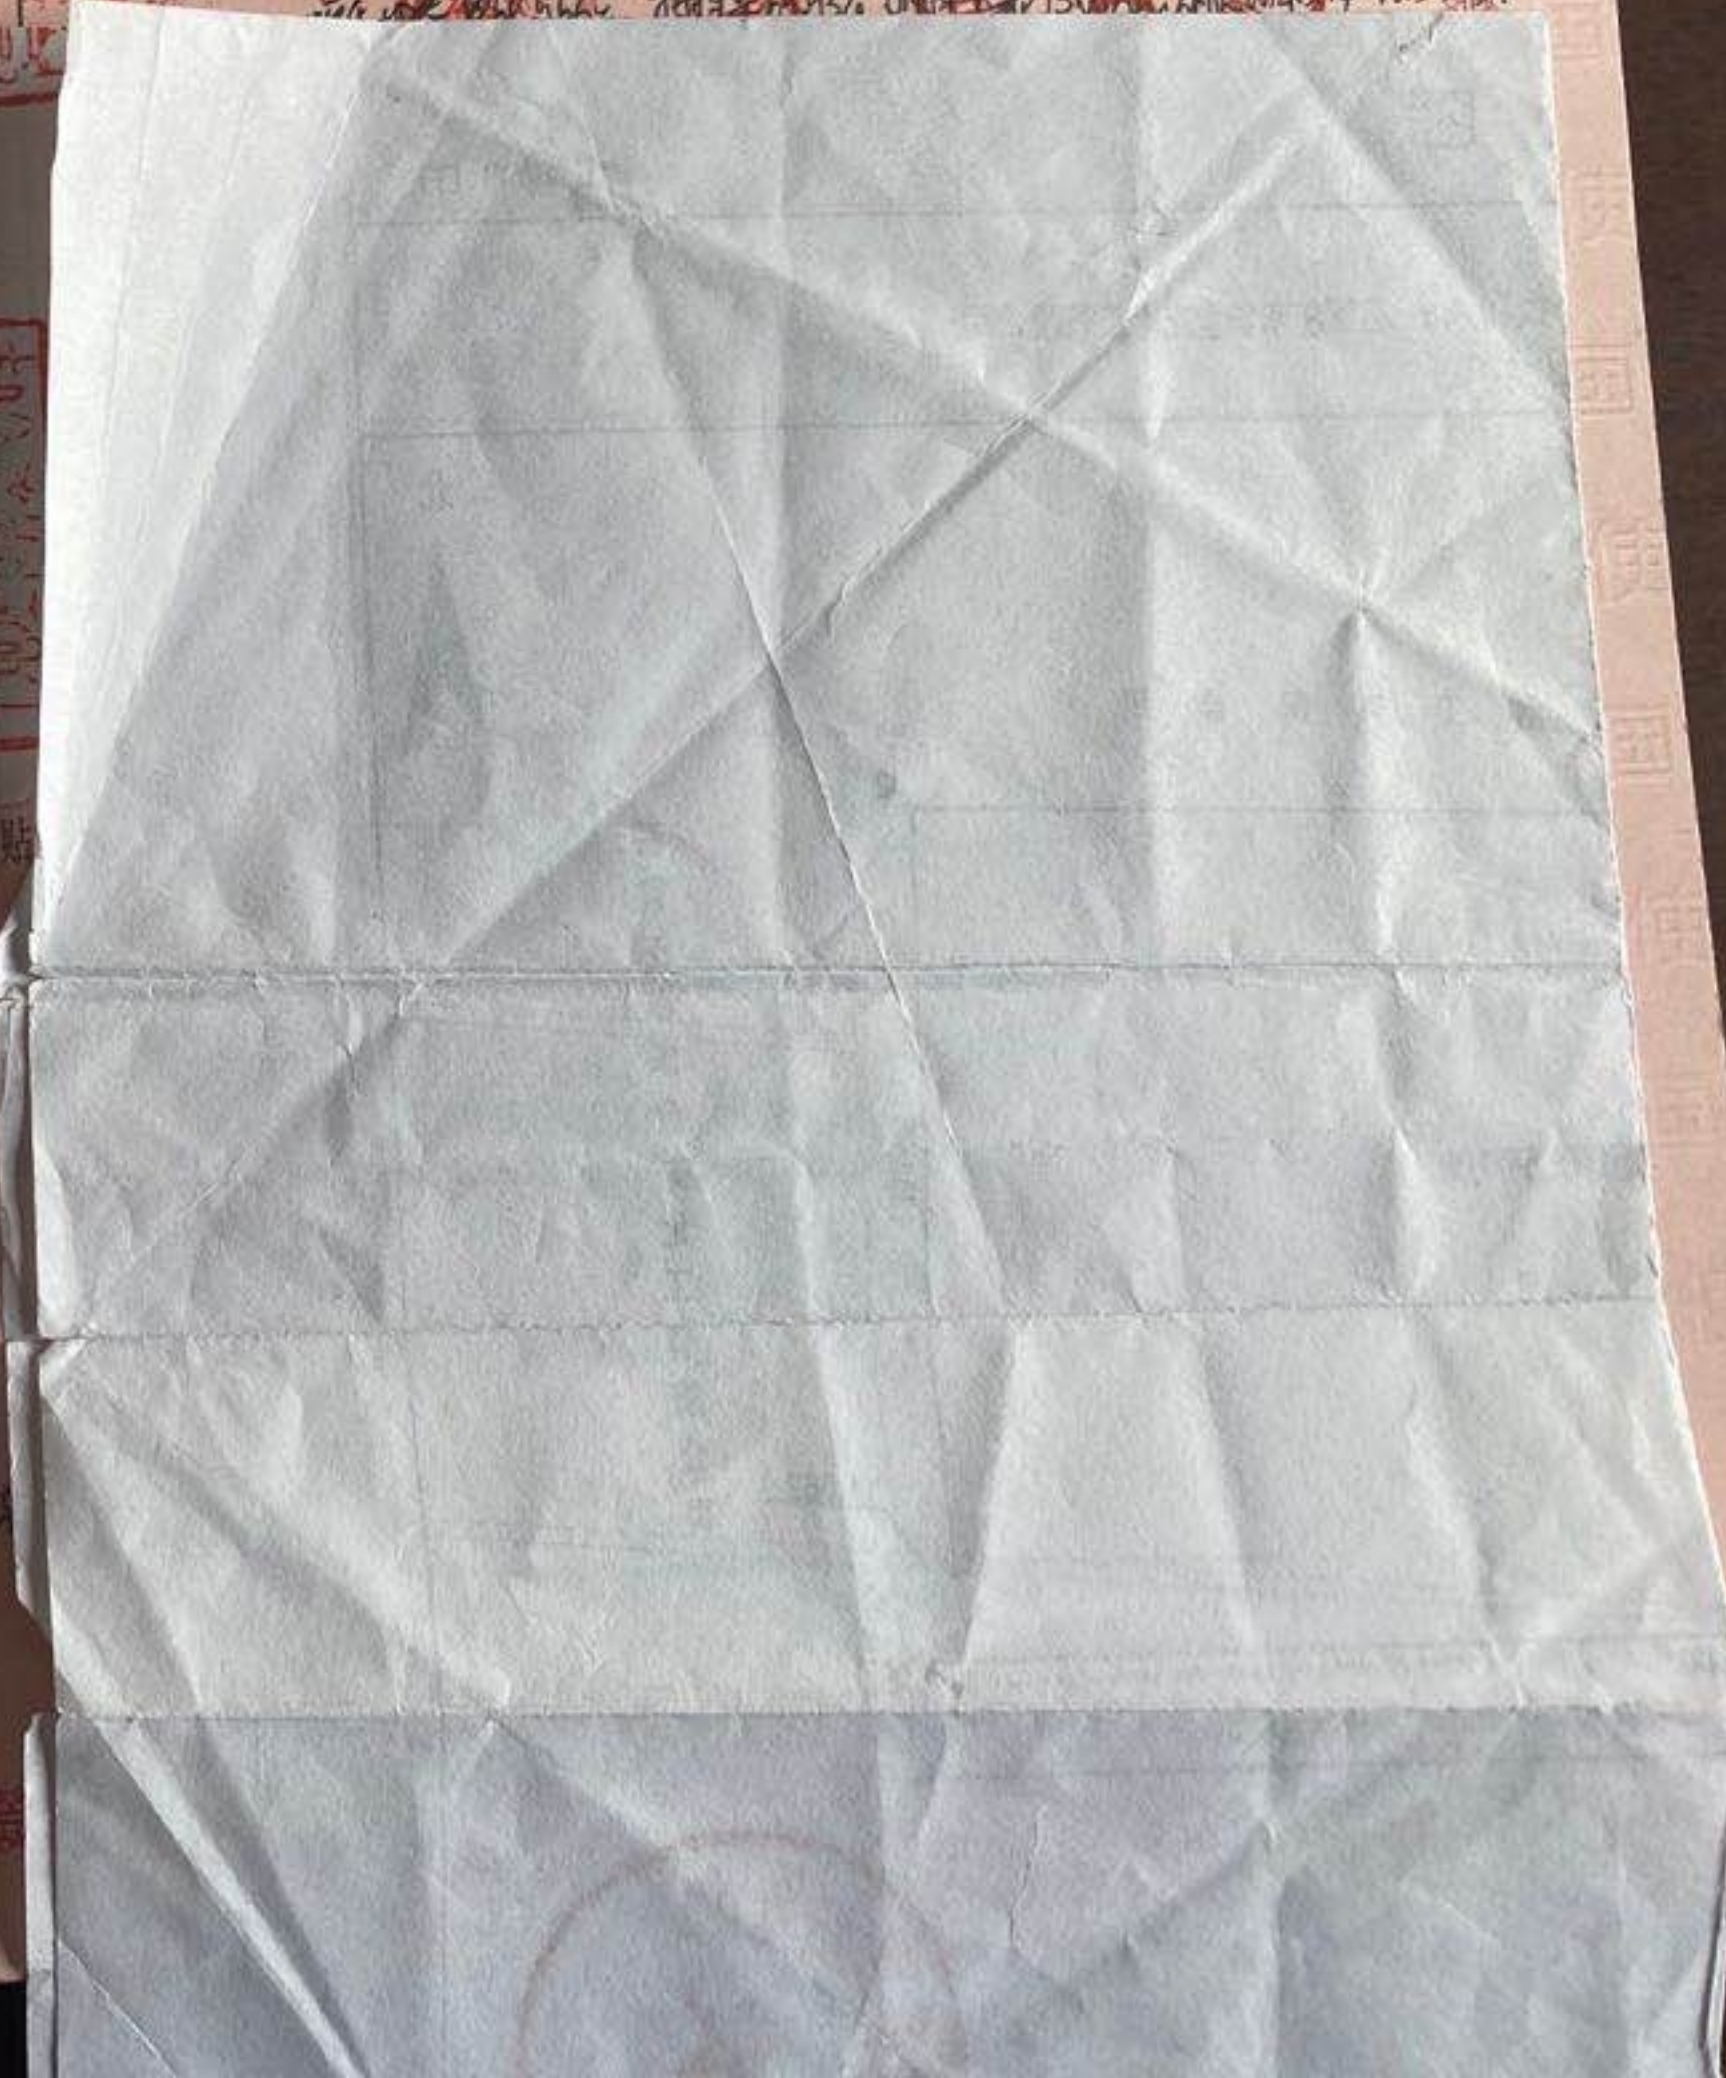

权利人	石家庄东华金龙化工有限公司
共有情况	单独所有
坐落	石家庄循环化工园区化工中路以南、工业大街以西等17处
不动产单元号	130182 107005 GB00016 F00120001等17个
权利类型	国有建设用地使用权/房屋（构筑物）所有权
权利性质	出让/自建房
用途	工业用地/办公、集体宿舍、其它、工业
面积	共有宗地面积:114608.7m ² /房屋建筑面积:31257.61m ²
使用期限	2005年10月21日起2055年10月20日止
权利其他状况	专有建筑面积:——m ² (其中办公——m ² ,集体宿舍——m ² ,其它——m ² ,工业——m ²) 分摊建筑面积:——m ² (其中办公——m ² ,集体宿舍——m ² ,其它——m ² ,工业——m ²) 房屋结构:混合结构、钢筋混凝土结构 房屋总层数:5,房屋所在层:1,1,1等17个 房屋竣工时间:2008年12月29日

共有权人 证件号 共有情况
 石家庄东华金龙化工有限公司91130193104681023N单独所有
 房屋详情:

房号	所在层/总层数	建筑面积	房屋结构	房屋用途
办公楼	1/5	4628.65m ²	混合结构	办公
宿舍	1/4	3446.48m ²	混合结构	集体宿舍
科技楼	1/4	3409.84m ²	混合结构	办公
食堂	1/2	3409.77m ²	钢筋混凝土结构	其它
氯乙酸及氨基乙酸车间一	1/1	2436.25m ²	钢筋混凝土结构	工业
氯乙酸及氨基乙酸车间二	1/1	2436.25m ²	钢筋混凝土结构	工业
氯乙酸及氨基乙酸车间三	1/1	2436.25m ²	钢筋混凝土结构	工业
氯化铵车间	1/2	1462.55m ²	钢筋混凝土结构	工业
成品库车间二	1/1	1402.75m ²	钢筋混凝土结构	工业
成品库车间一	1/1	1402.75m ²	钢筋混凝土结构	工业
维修车间	1/1	1206.88m ²	钢筋混凝土结构	工业
乌洛托品车间	1/2	1007.5m ²	钢筋混凝土结构	工业
变电所	1/1	981.5m ²	混合结构	其它
浴室	1/1	409.75m ²	混合结构	其它
中试车间	1/1	375m ²	钢筋混凝土结构	工业
冷冻站	1/1	371.15m ²	钢筋混凝土结构	工业
消防车库	1/1	434.29m ²	混合结构	其它

2019年12月14日 设立


藁 国用 (2014) 第 059 号

土地使用权人	石家庄东华金龙化工有限公司		
座 落	石家庄循环化工园区化工中路 100 号		
地 号		图 号	J50G049011
地类 (用途)	工业	取得价格	
使用权类型	出让	终止日期	至 2064 年 9 月 30 日
使用权面积 40936.00 M ²	其中	独用面积	40936.00 M ²
		分摊面积	M ²

根据《中华人民共和国宪法》、《中华人民共和国土地管理法》和《中华人民共和国城市房地产管理法》等法律法规，为保护土地使用权人的合法权益，对土地使用权人申请登记的本证所列土地权利，经审查核实，准予登记，颁发此证。



土地证书专用章

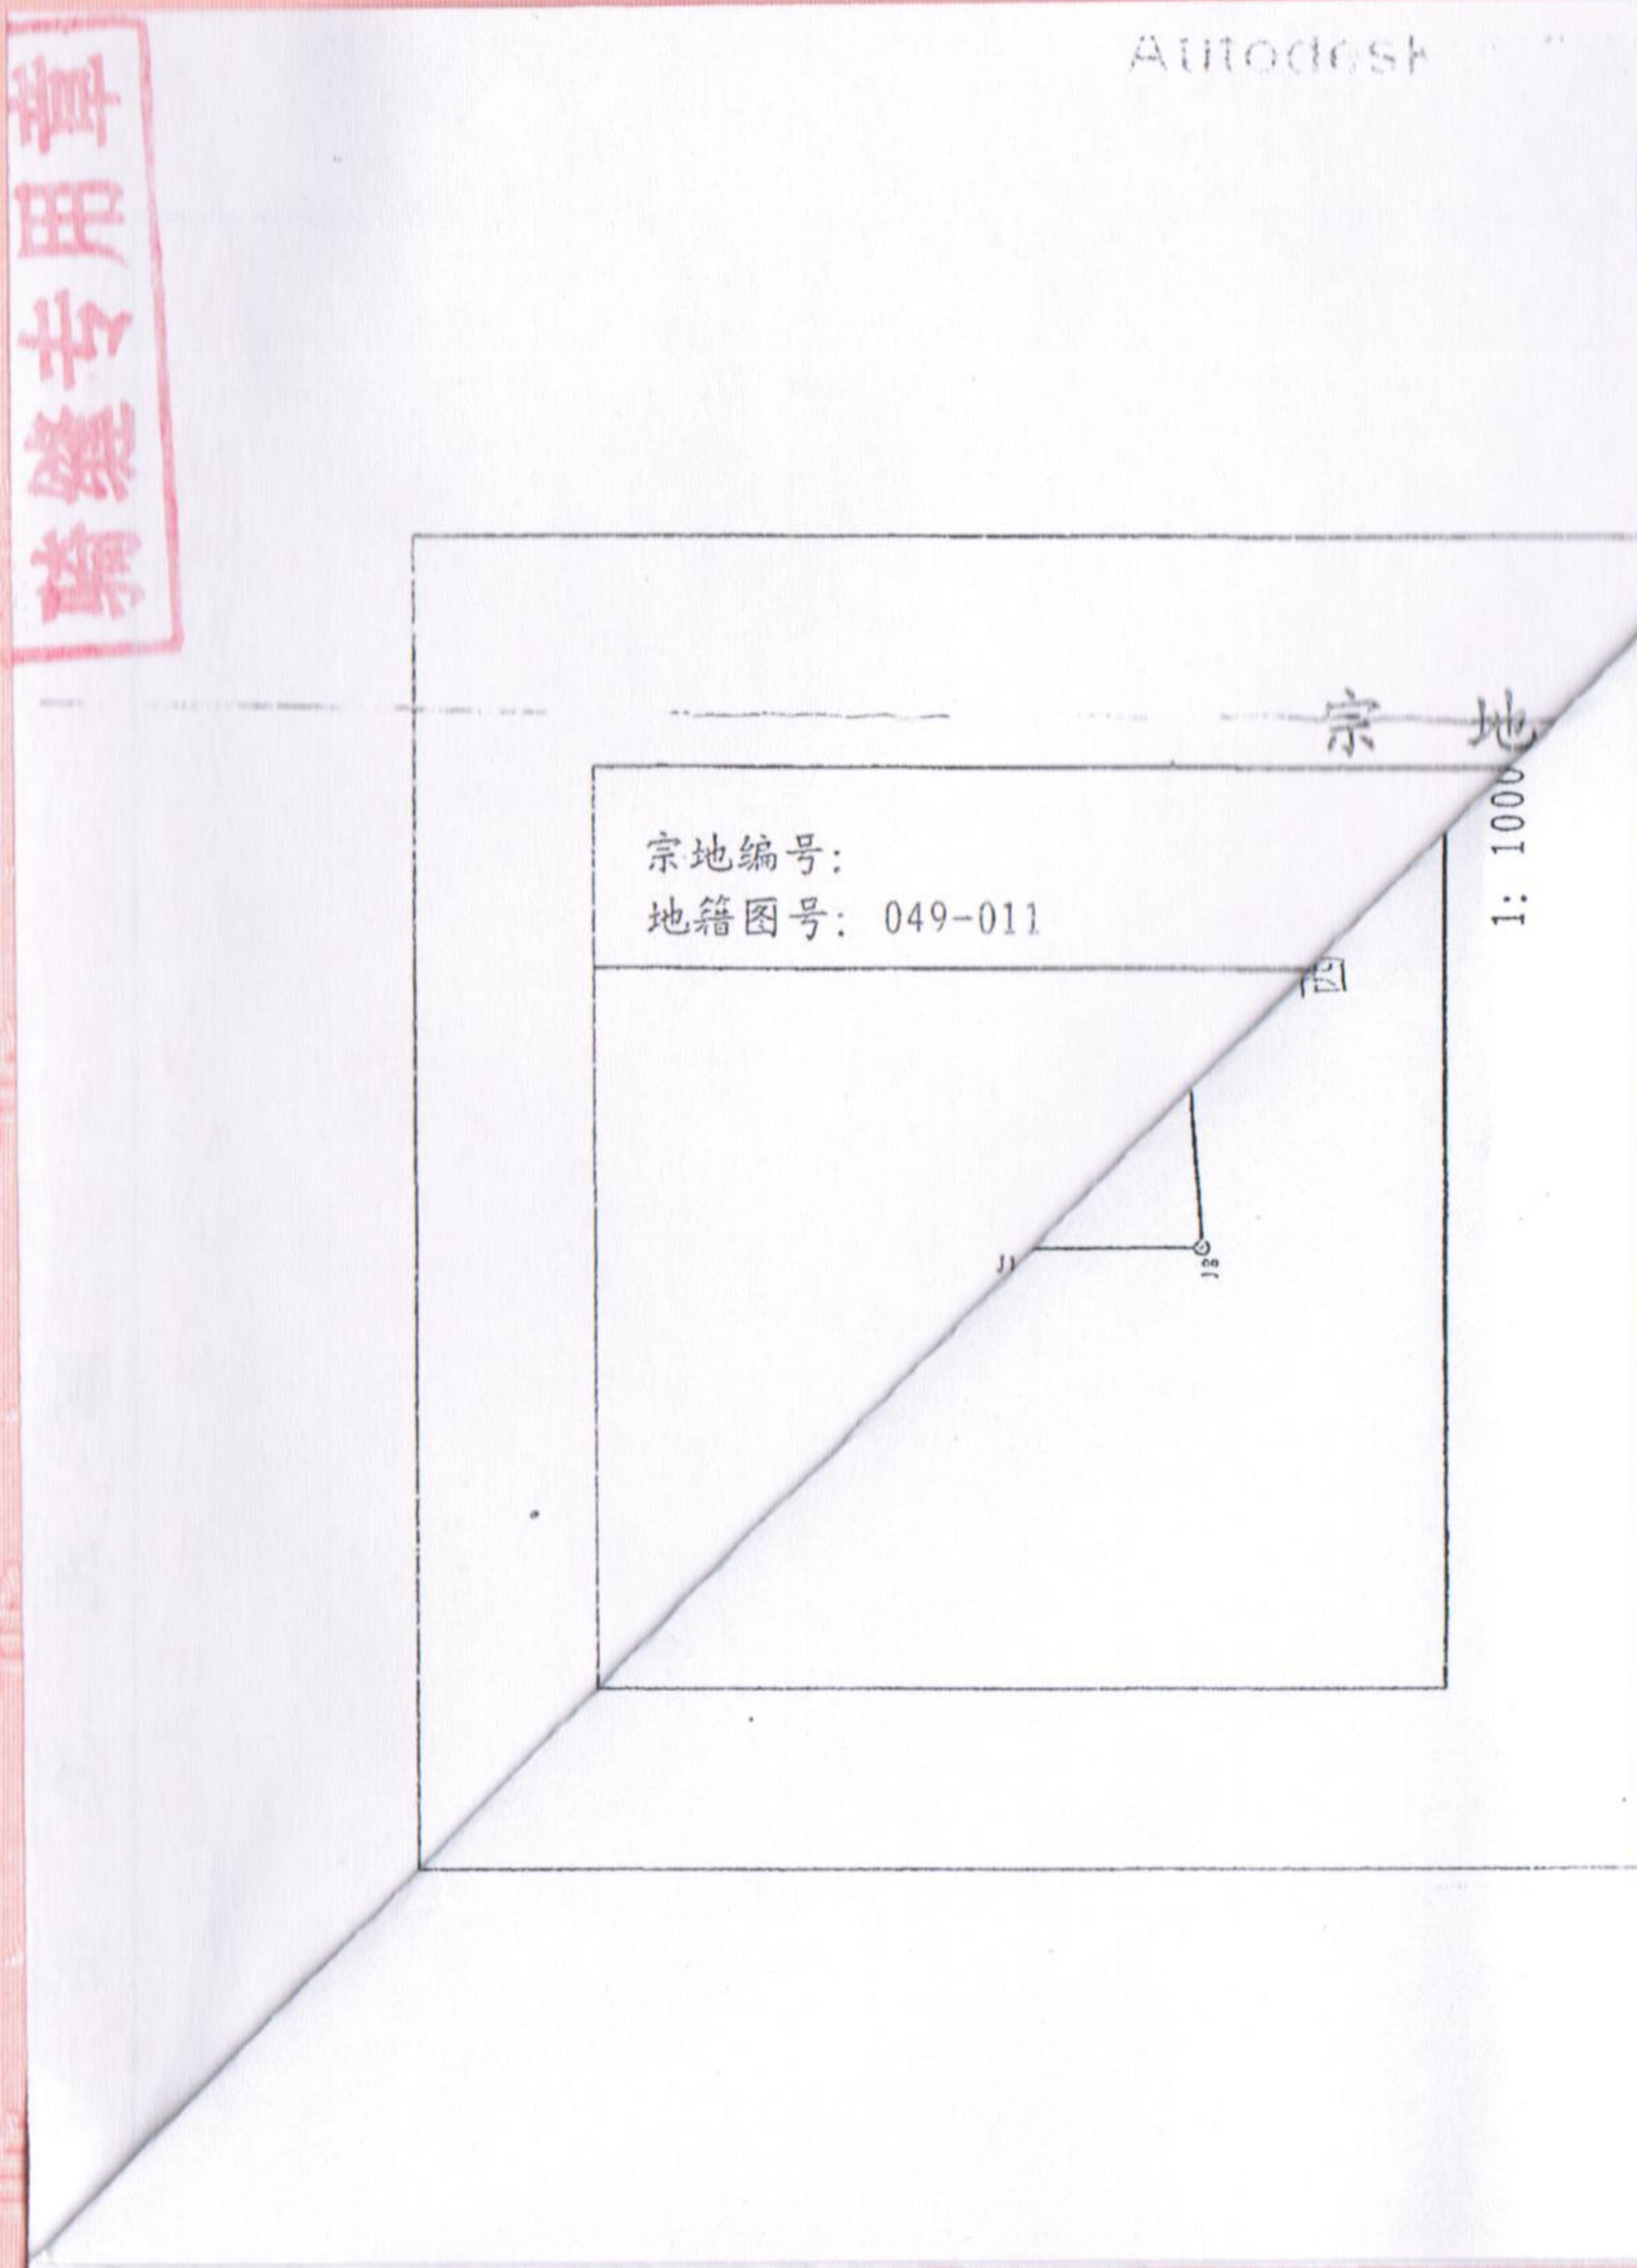

登记机关

证书监制机关

Nº 023874472

冀 (2018) 藁城区 不动产权第 2000339 号

权利人	石家庄东华金龙化工有限公司
共有情况	单独所有
坐落	化工中路以南、工业大街以西
不动产单元号	130182 107005 GB00015 W000000000
权利类型	国有建设用地使用权
权利性质	出让
用途	工业用地
面积	13669m ²
使用期限	2018年05月12日起2068年05月11日止
权利其他状况	

附 记

共有权人	证件	共有情况
号		
石家庄东华金龙化工有限公	91130193104681023N	单独所
司有		